



Übersichtsplan Elektro/EDV- Anlage DS Stadt Zürich


Steuerhaus

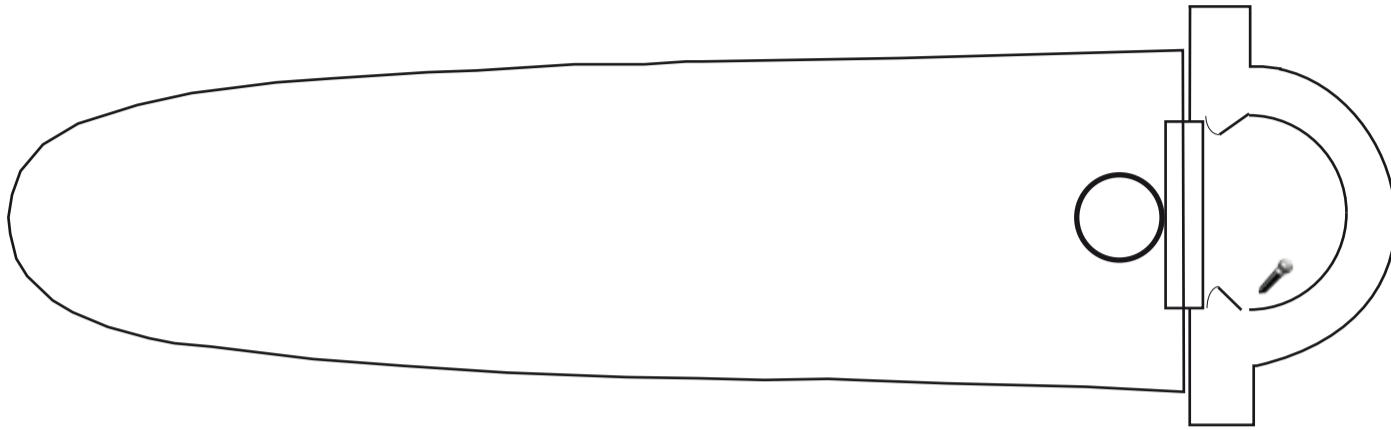


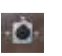


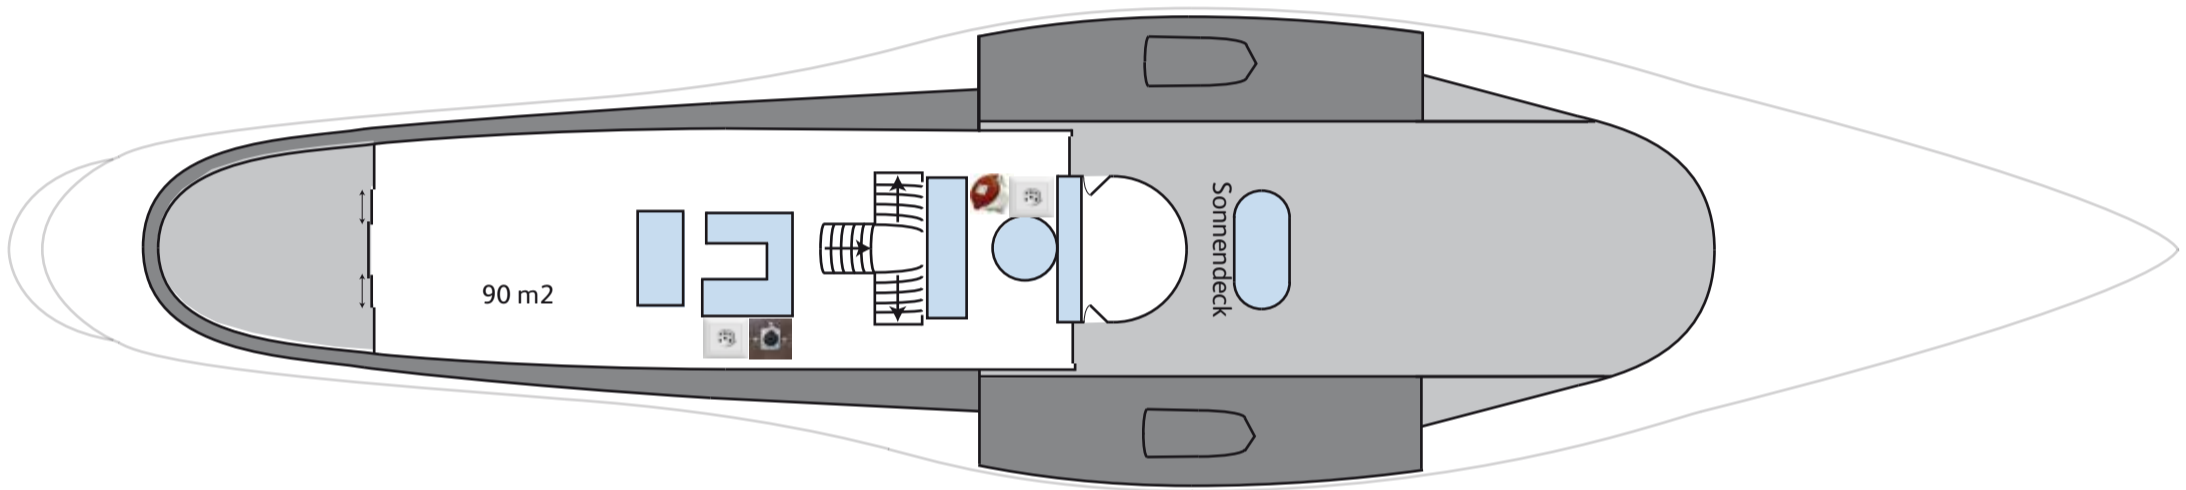


Oberdeck

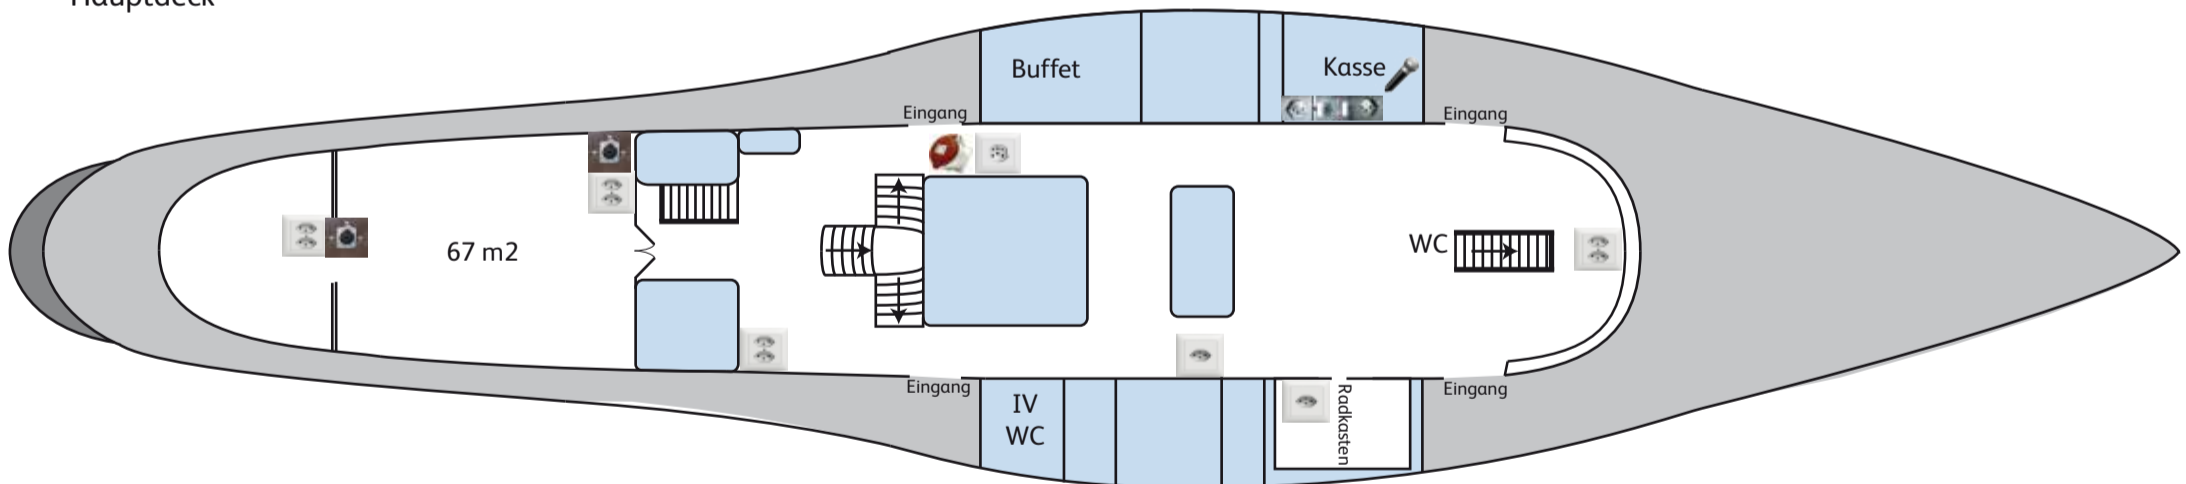

Hauptdeck



- | | | | |
|---|-------------------------------|---|-------------------------------|
|  | Steckdose CE 32 A (400 V) |  | Mikrofon |
|  | Steckdose 1x T13 (230 V) |  | Mic/Aux 3/5 Pol |
|  | Steckdose 2x T13 (230 V) |  | Chinch, Klinkeanschluss Kasse |
|  | Steckdose T 15/25 (230/400 V) | | |