



Übersichtsplan Elektro-/EDV- Anlage DS Stadt Rapperswil


Steuerhaus

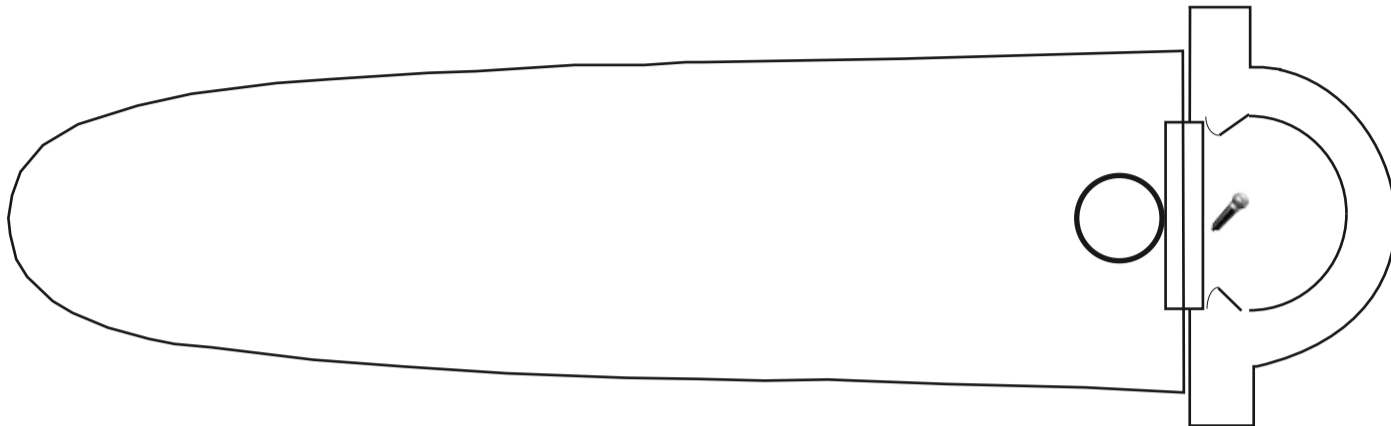

Oberdeck

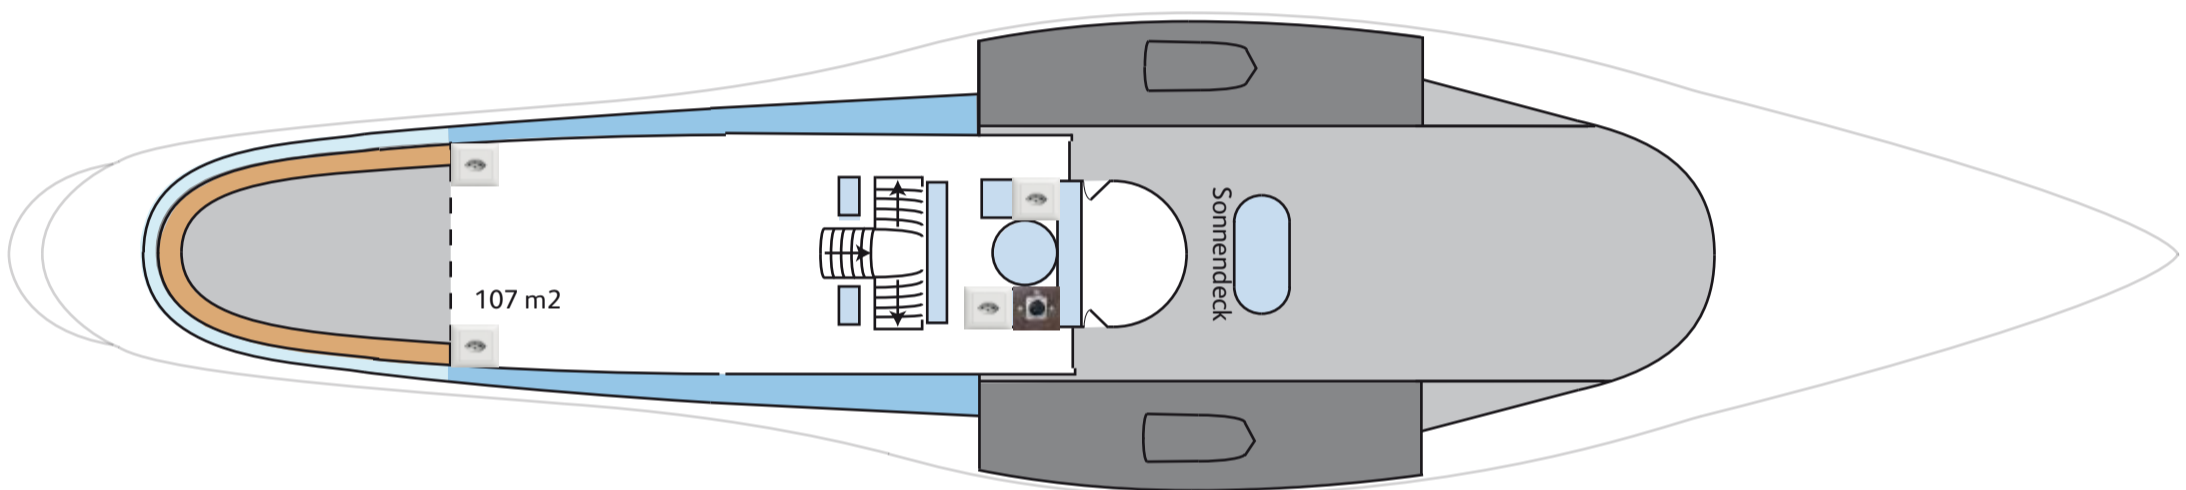

Hauptdeck

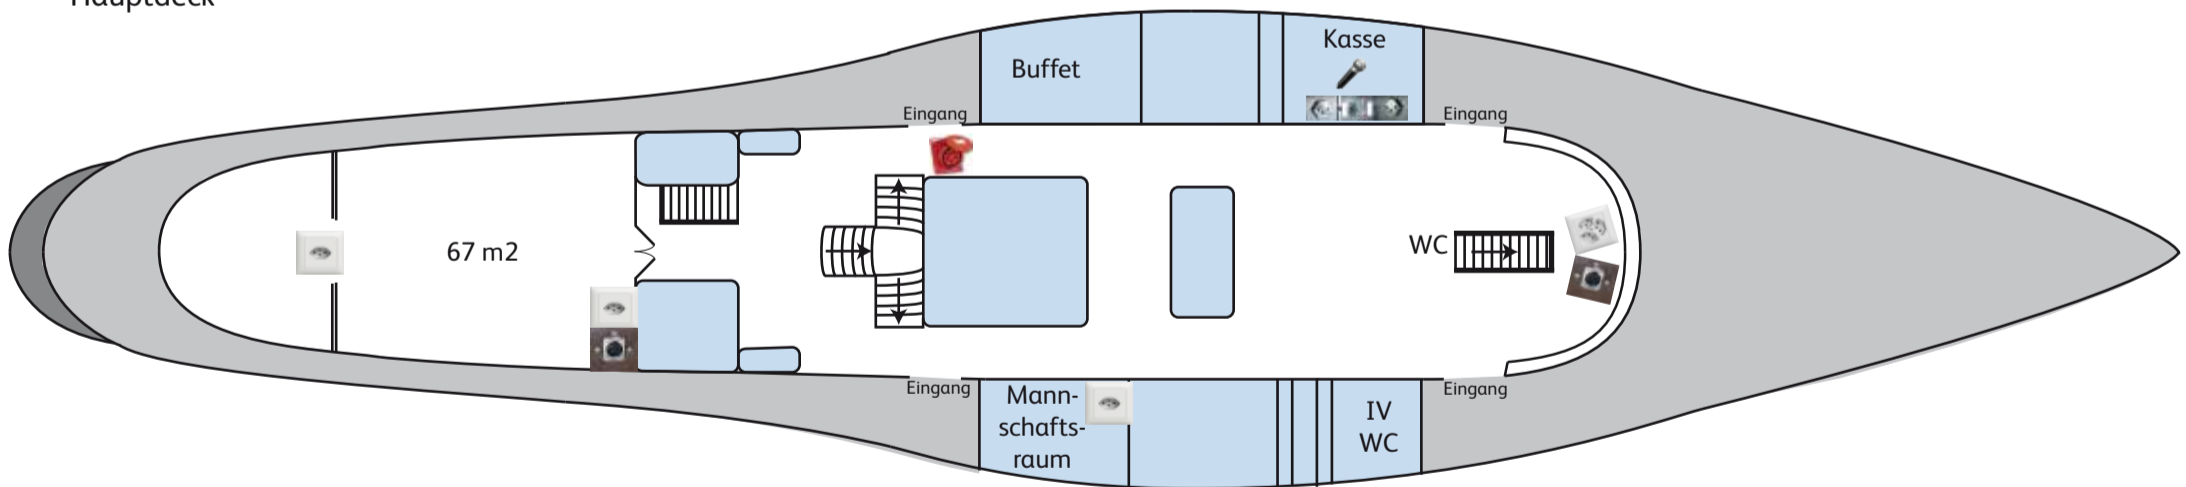

Steckdose CE 16 A (400 V)



Steckdose 1x T13 (230 V)



Steckdose 3x T13 (230 V)



Mikrofon



Mic/Aux 3/5 Pol



Chinch, Klinkenanschluss Kasse