


# Plan der Werfthalle

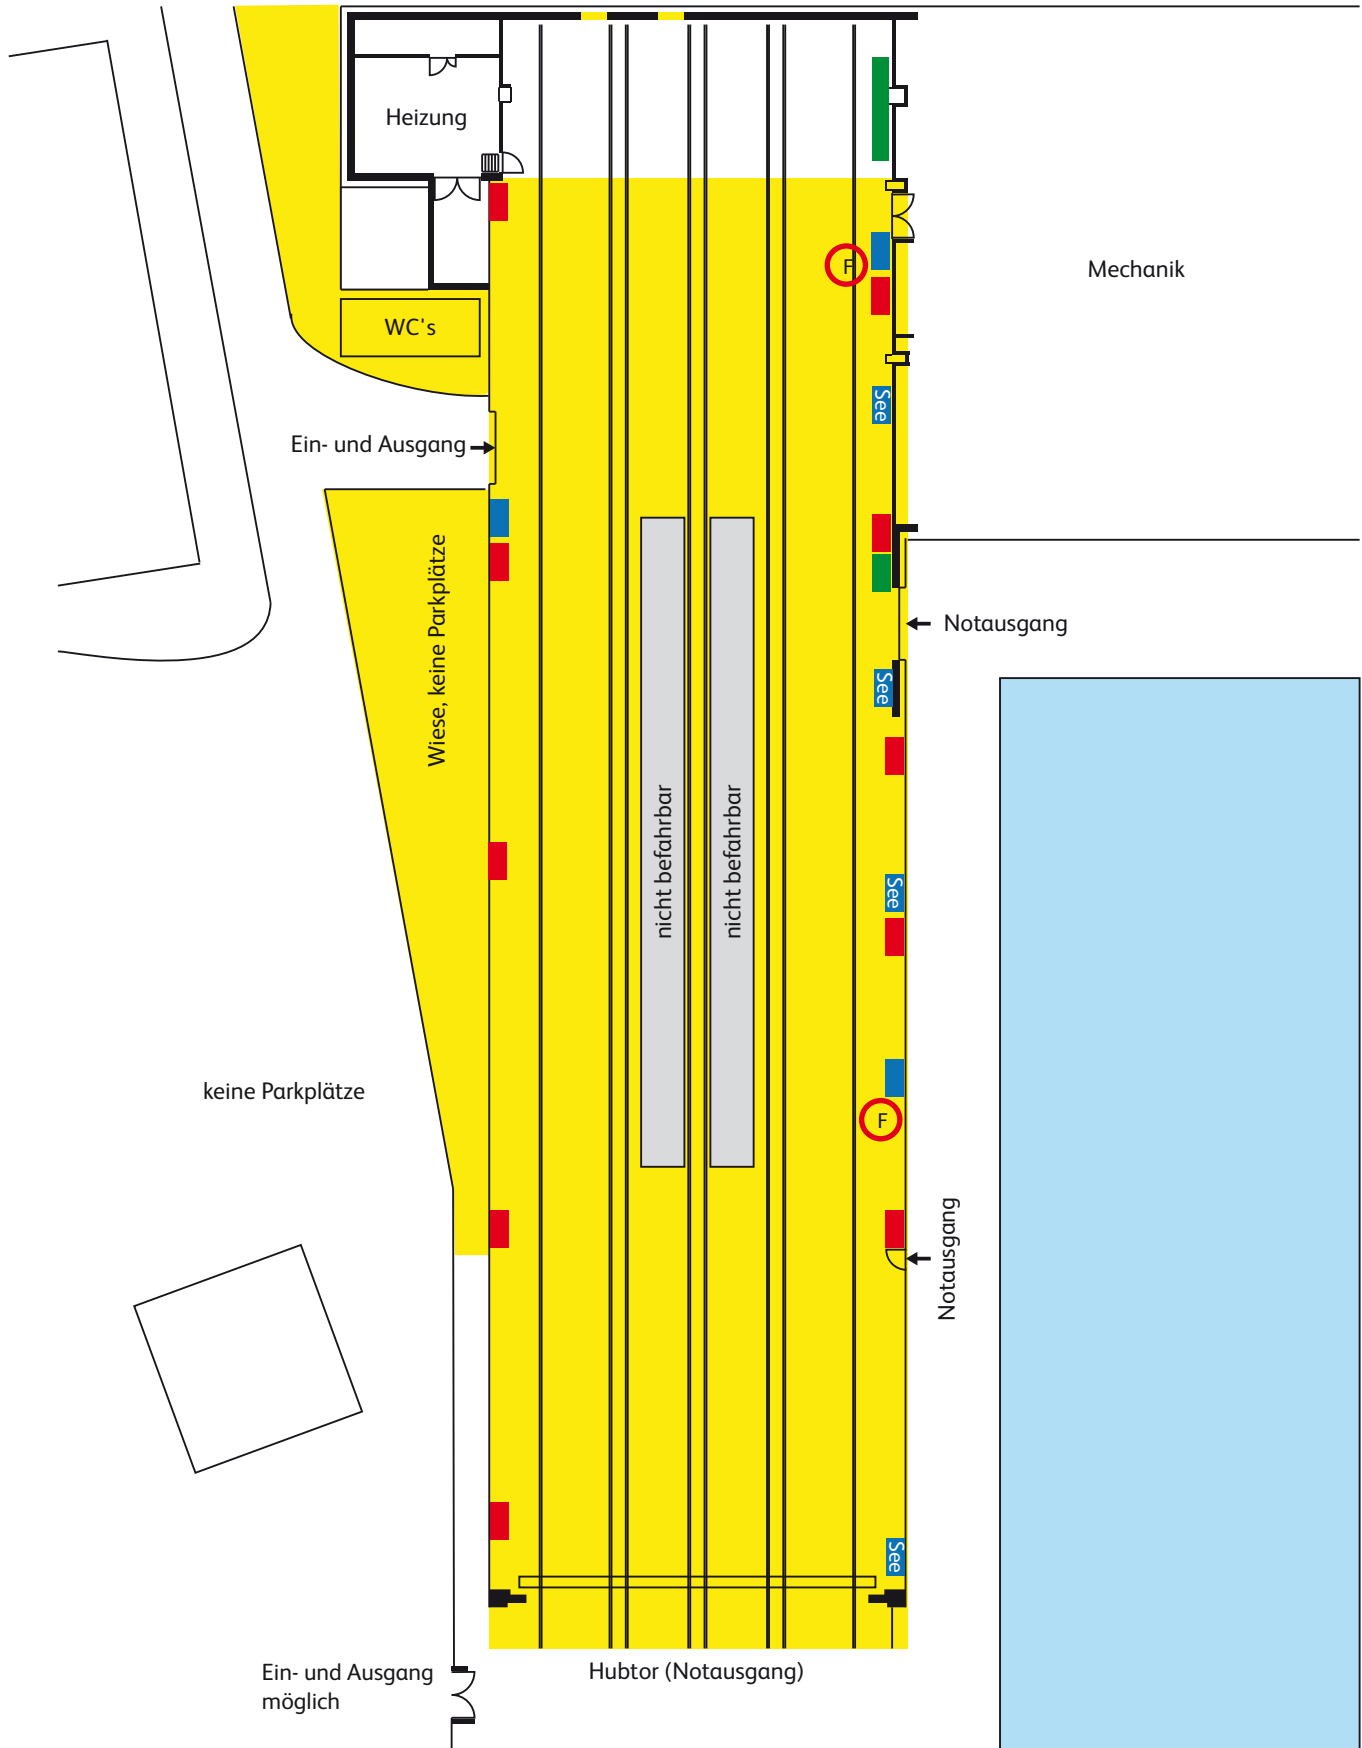

- Elektro-Verteiler Nr. 1 (CE63A) 1x / Nr. 2 (T23) 3x / Nr. 3, 4 (T25A) 2x, (CE16A) 2x / Nr. 5 (CE32A)
- Wasseranschluss (Seewasser)
- Wasseranschluss
- Nutzfläche (Masse Nutzfläche Halle: L: 64m, B: 18m, H: 13m)
- Elektro-Verteilung bzw. Bedienung Licht
- F Feuerlöschstation